


**г.Хабаровск, Центральный район
улица Тургенева №46**

План функционального помещения

(ВЫКОПИРОВКА ИЗ ПОЭТАЖНОГО ПЛАНА)

масштаб 1:200

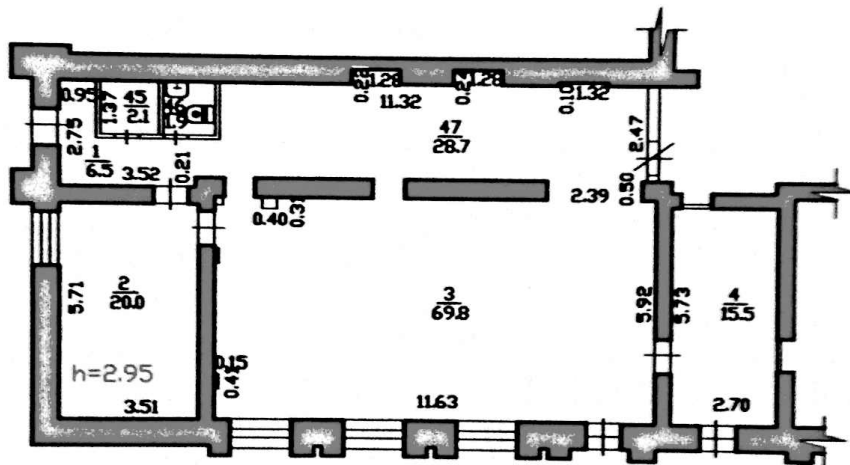

произведена перепланировка

Государственное учреждение "Краевое Бюро Технической Инвентаризации" Управление Технической Инвентаризации			
Инвентарный № 6585	Поэтажный план цокольного этажа функционального помещения 02(1-4,45-47)		масштаб 1:200
Дата 20.07.2007г.	Исполнитель Специалист Нач. отдела	Фамилия И.О. Черета В.Г. Шевченко Н.О.	Подпись