



г. Хабаровск, Железнодорожный район,
ул. Калиновая, 19

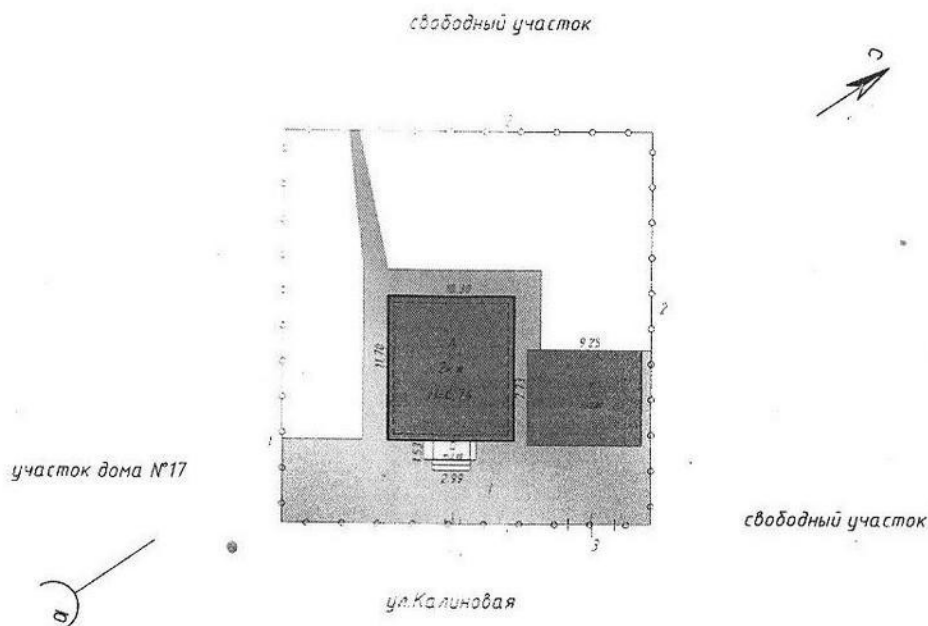

Коробковское государственное унитарное предприятие
технической инвентаризации земли и оценки недвижимости
КГУП "Хабкрининвентаризация"


Квартал 589а	Схема земельного участка		
инвентарный № 29620			
Дата	Исполнитель	Фамилия И.О.	Подпись
08.04.2013	Специалист	Меркурьева Н.И.	<i>(Подпись)</i>

г. Хабаровск, Железнодорожный район,
ул. Калиновая, 19

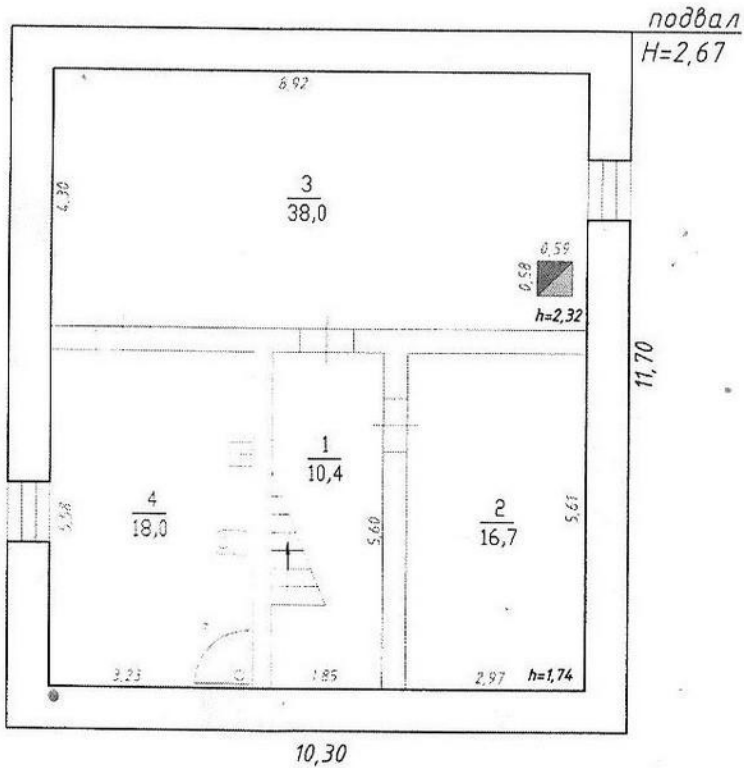


Краевое государственное унитарное предприятие технической инвентаризации и оценки недвижимости КГУП "Хабкрайинвентаризация"			
Квартал 589а	План подвала		Масштаб 1: 100
Инвентарный № 29620			
Дата	Исполнитель	Фамилия И.О.	Подпись
08.04.2013	Специалист	Меркурьева Н.Н.	<i>(подпись)</i>

г. Хабаровск, Железнодорожный район,
ул. Калиновая, 19

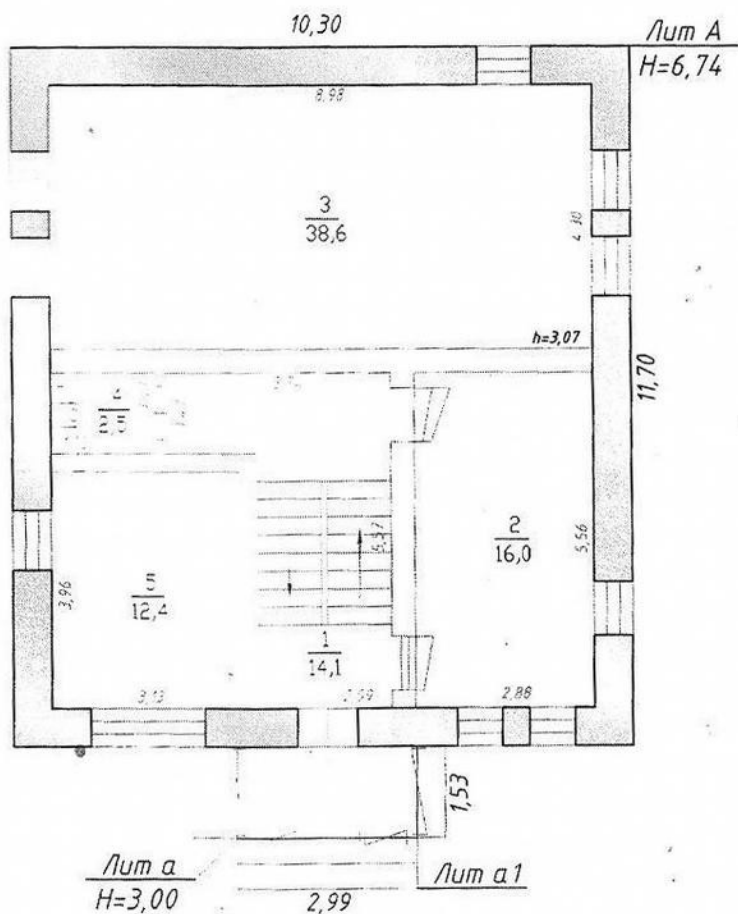

Краевое государственное унитарное предприятие технической инвентаризации и оценки недвижимости КГУП "Хабкрайинвентаризация"			
Квартал 589а	План 1-го этажа	Масштаб 1:100	
Инвентарный № 29620			
Дата	Исполнитель	Фамилия И.О.	Подпись
08.04.2013	Специалист	Меркурьева Н.Н.	

г. Хабаровск, Железнодорожный район,
ул. Калиновая, 19

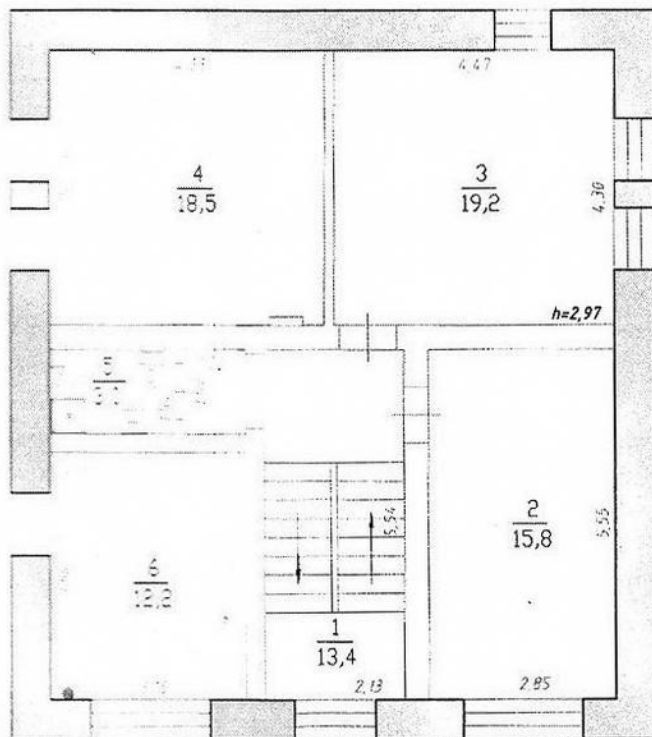

Краевое государственное унитарное предприятие технической инвентаризации и оценки недвижимости КГУП "Хабкрайинвентаризация"			
Квартал 589а	План 2-го этажа		Масштаб 1: 100
Инвентарный № 29620			
Дата	Исполнитель	Фамилия И.О.	Подпись
08.04.2013	Специалист	Меркурьева Н.Н.	<i>(Подпись)</i>